

Grundriss

Tisch- und Bestuhlungsplan



Berechnungen:

Halle:

59 Tische a 6 Personen = 354 Personen

Speisesaal:

10 Tische a 4 Personen = 40 Personen

Stehfläche:

6,25m x 2,00m = 12,50m


8,50m x 2,00m = 17,00m

gesamt 29,50m

2 Personen pro qm

29,50qm x 2 = 59 Personen

gesamt 453 Personen

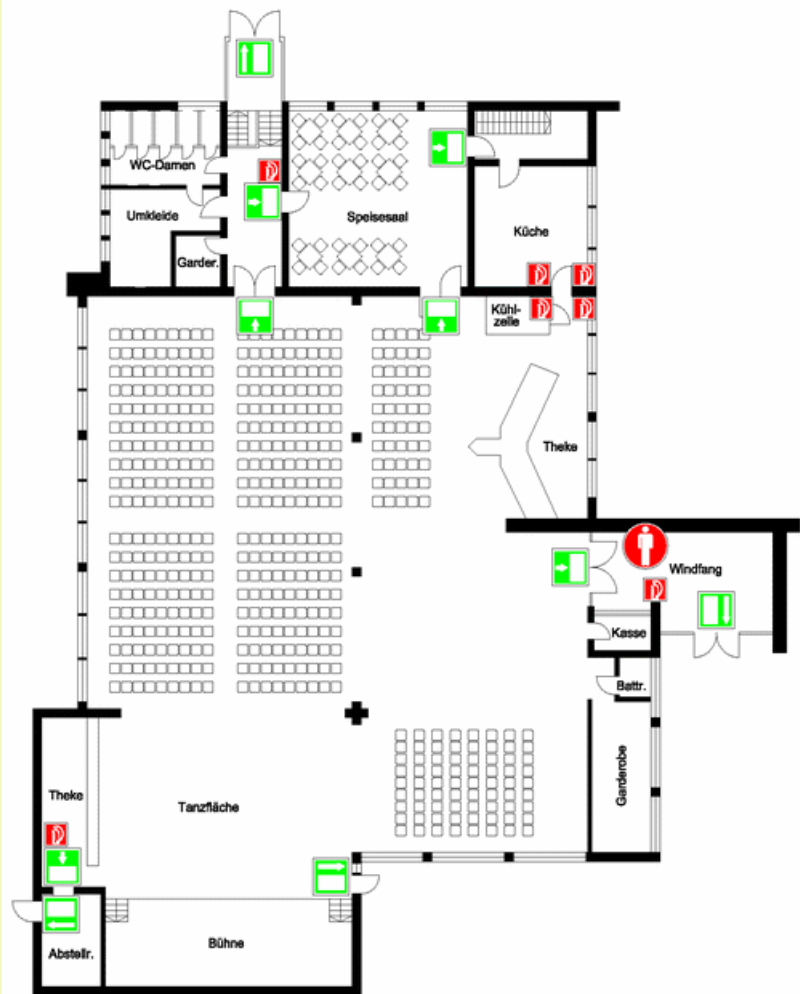

<u>Legende / legend:</u>		Projekt:	Schützenhalle Hildfeld - Bestuhlungsplan
	Rettungsweg emergency escape route	Planbezeichnung:	Grundriss - Erdgeschoss im Maßstab 1:200
	Notausgang emergency exit	Adresse:	Hildfelderstr. , 59955 Winterberg
	Standort Feuerlöscher location of the extinguisher	Datum:	29.03.2003
	Ihr Standort your location		